


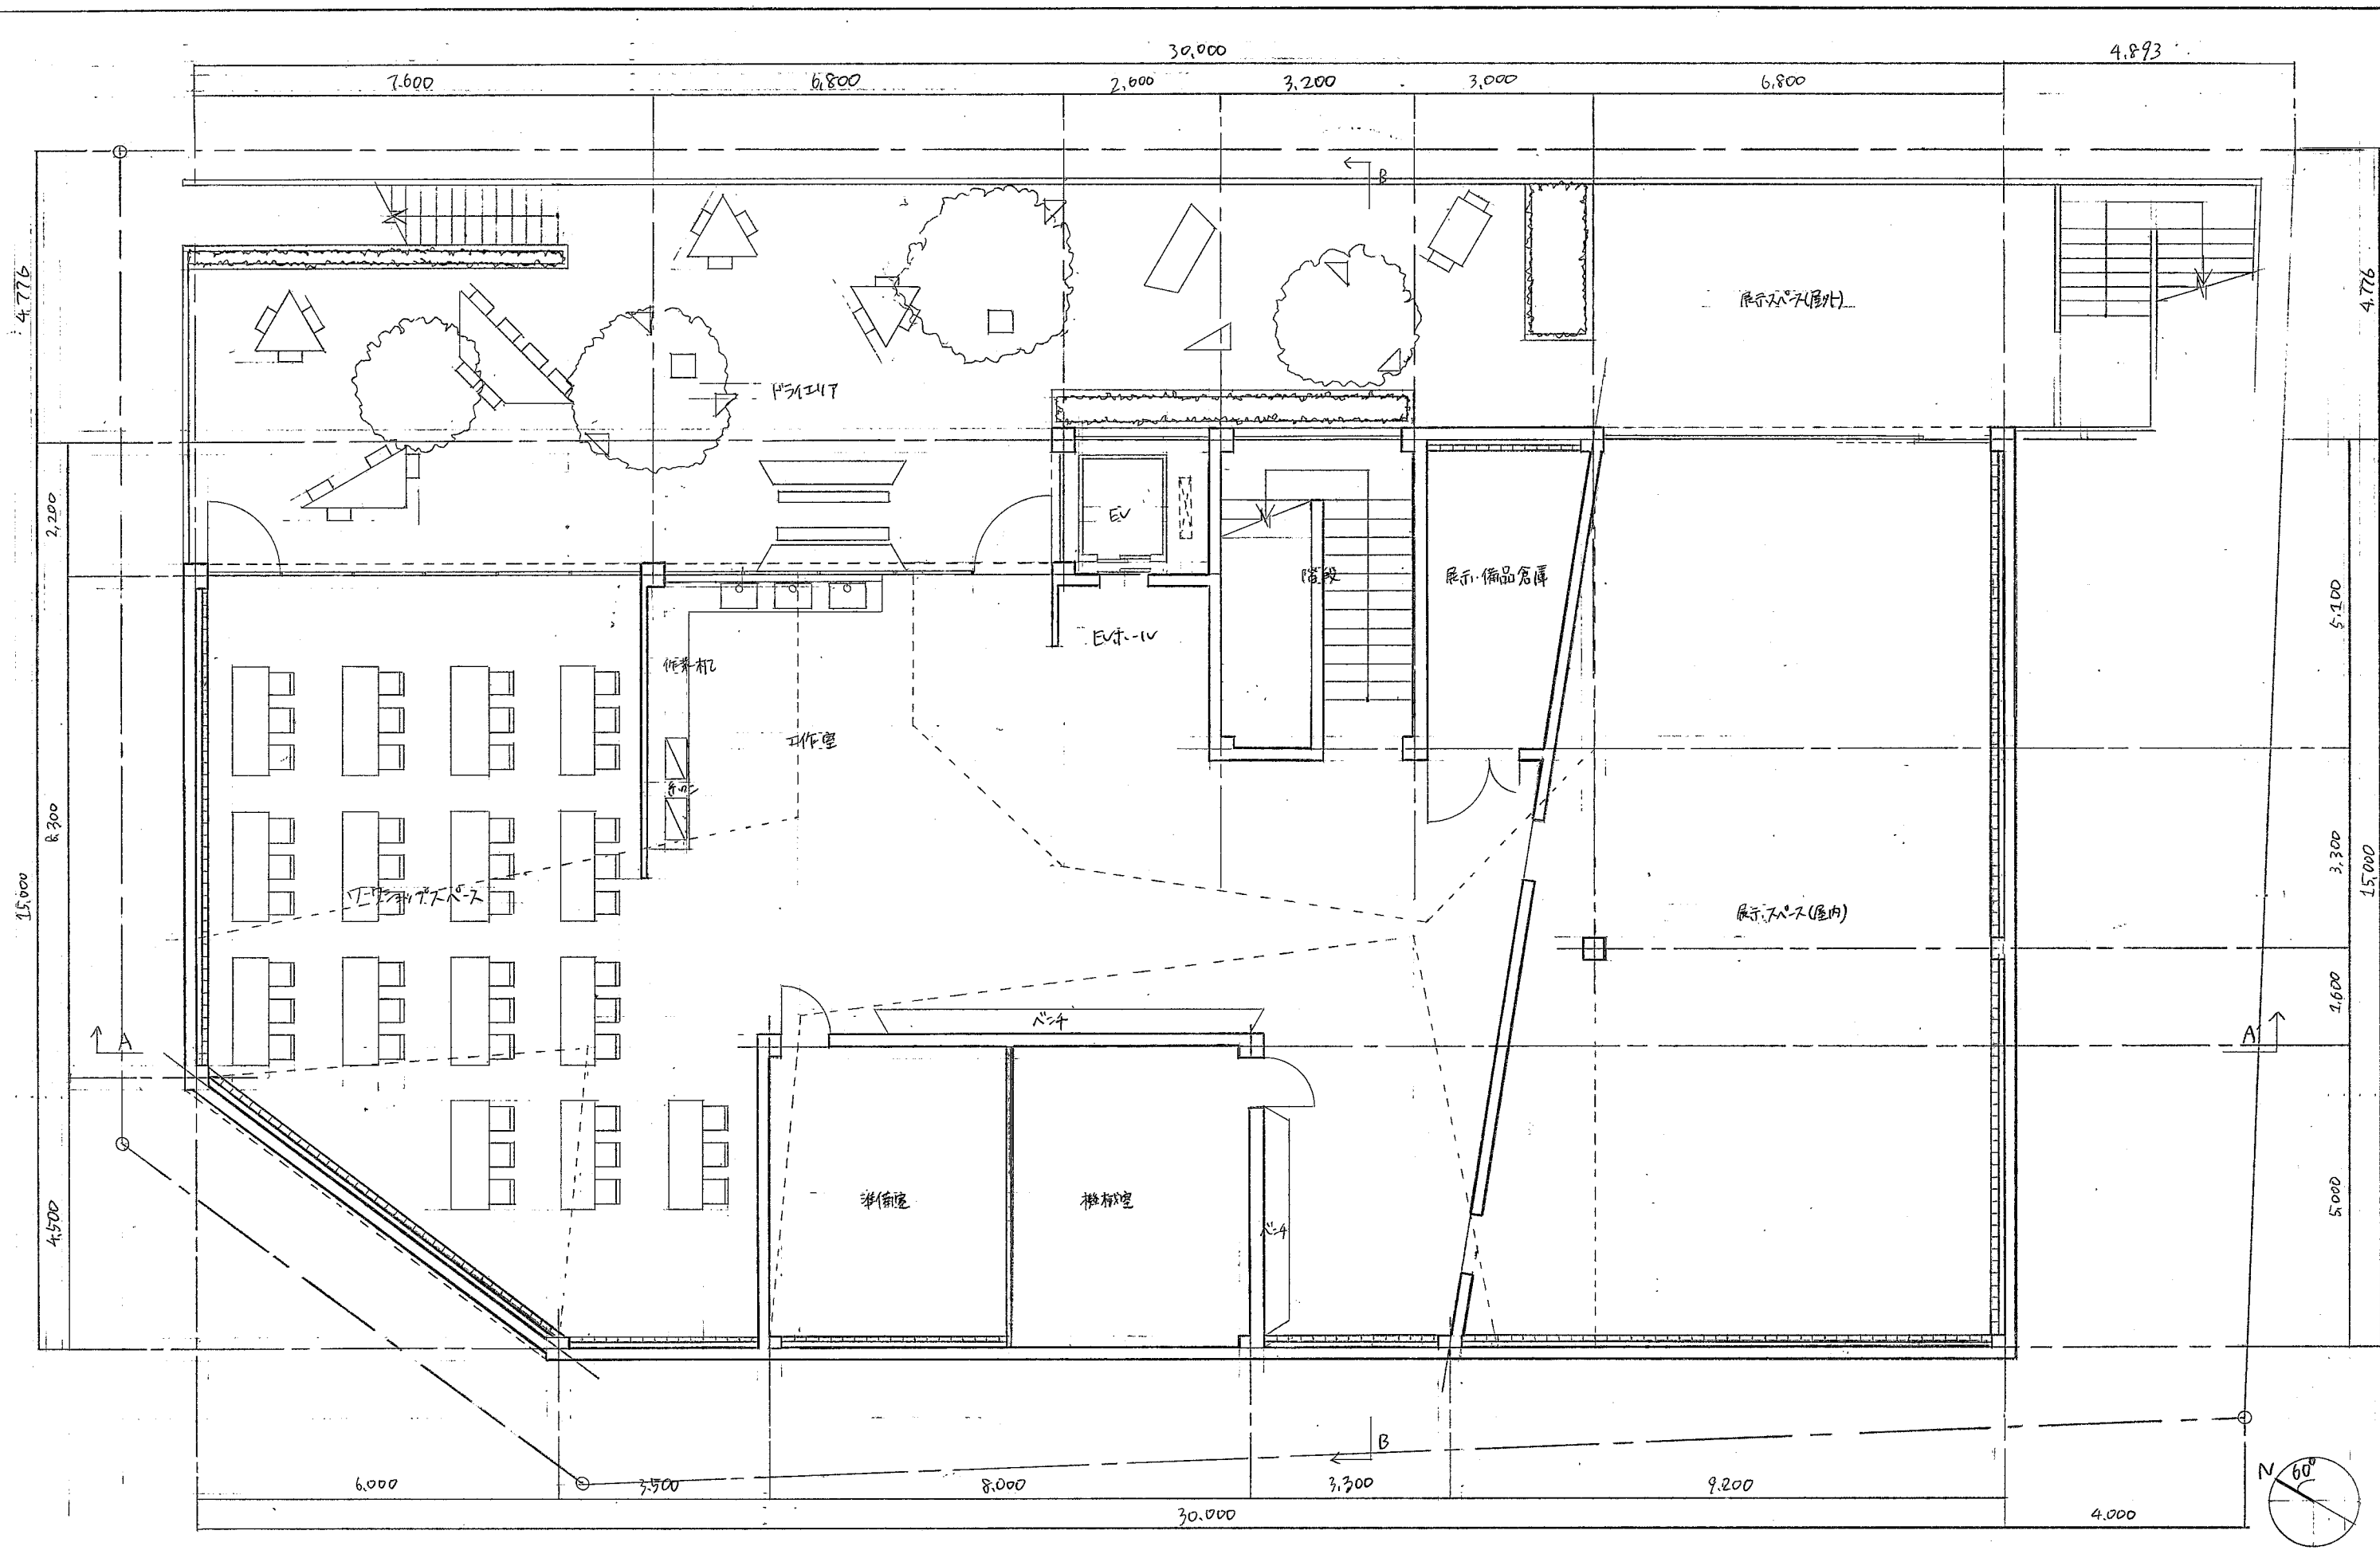

課題B コミュニティセンター B1F平面図 S=1:100 1517049 清水 岬