


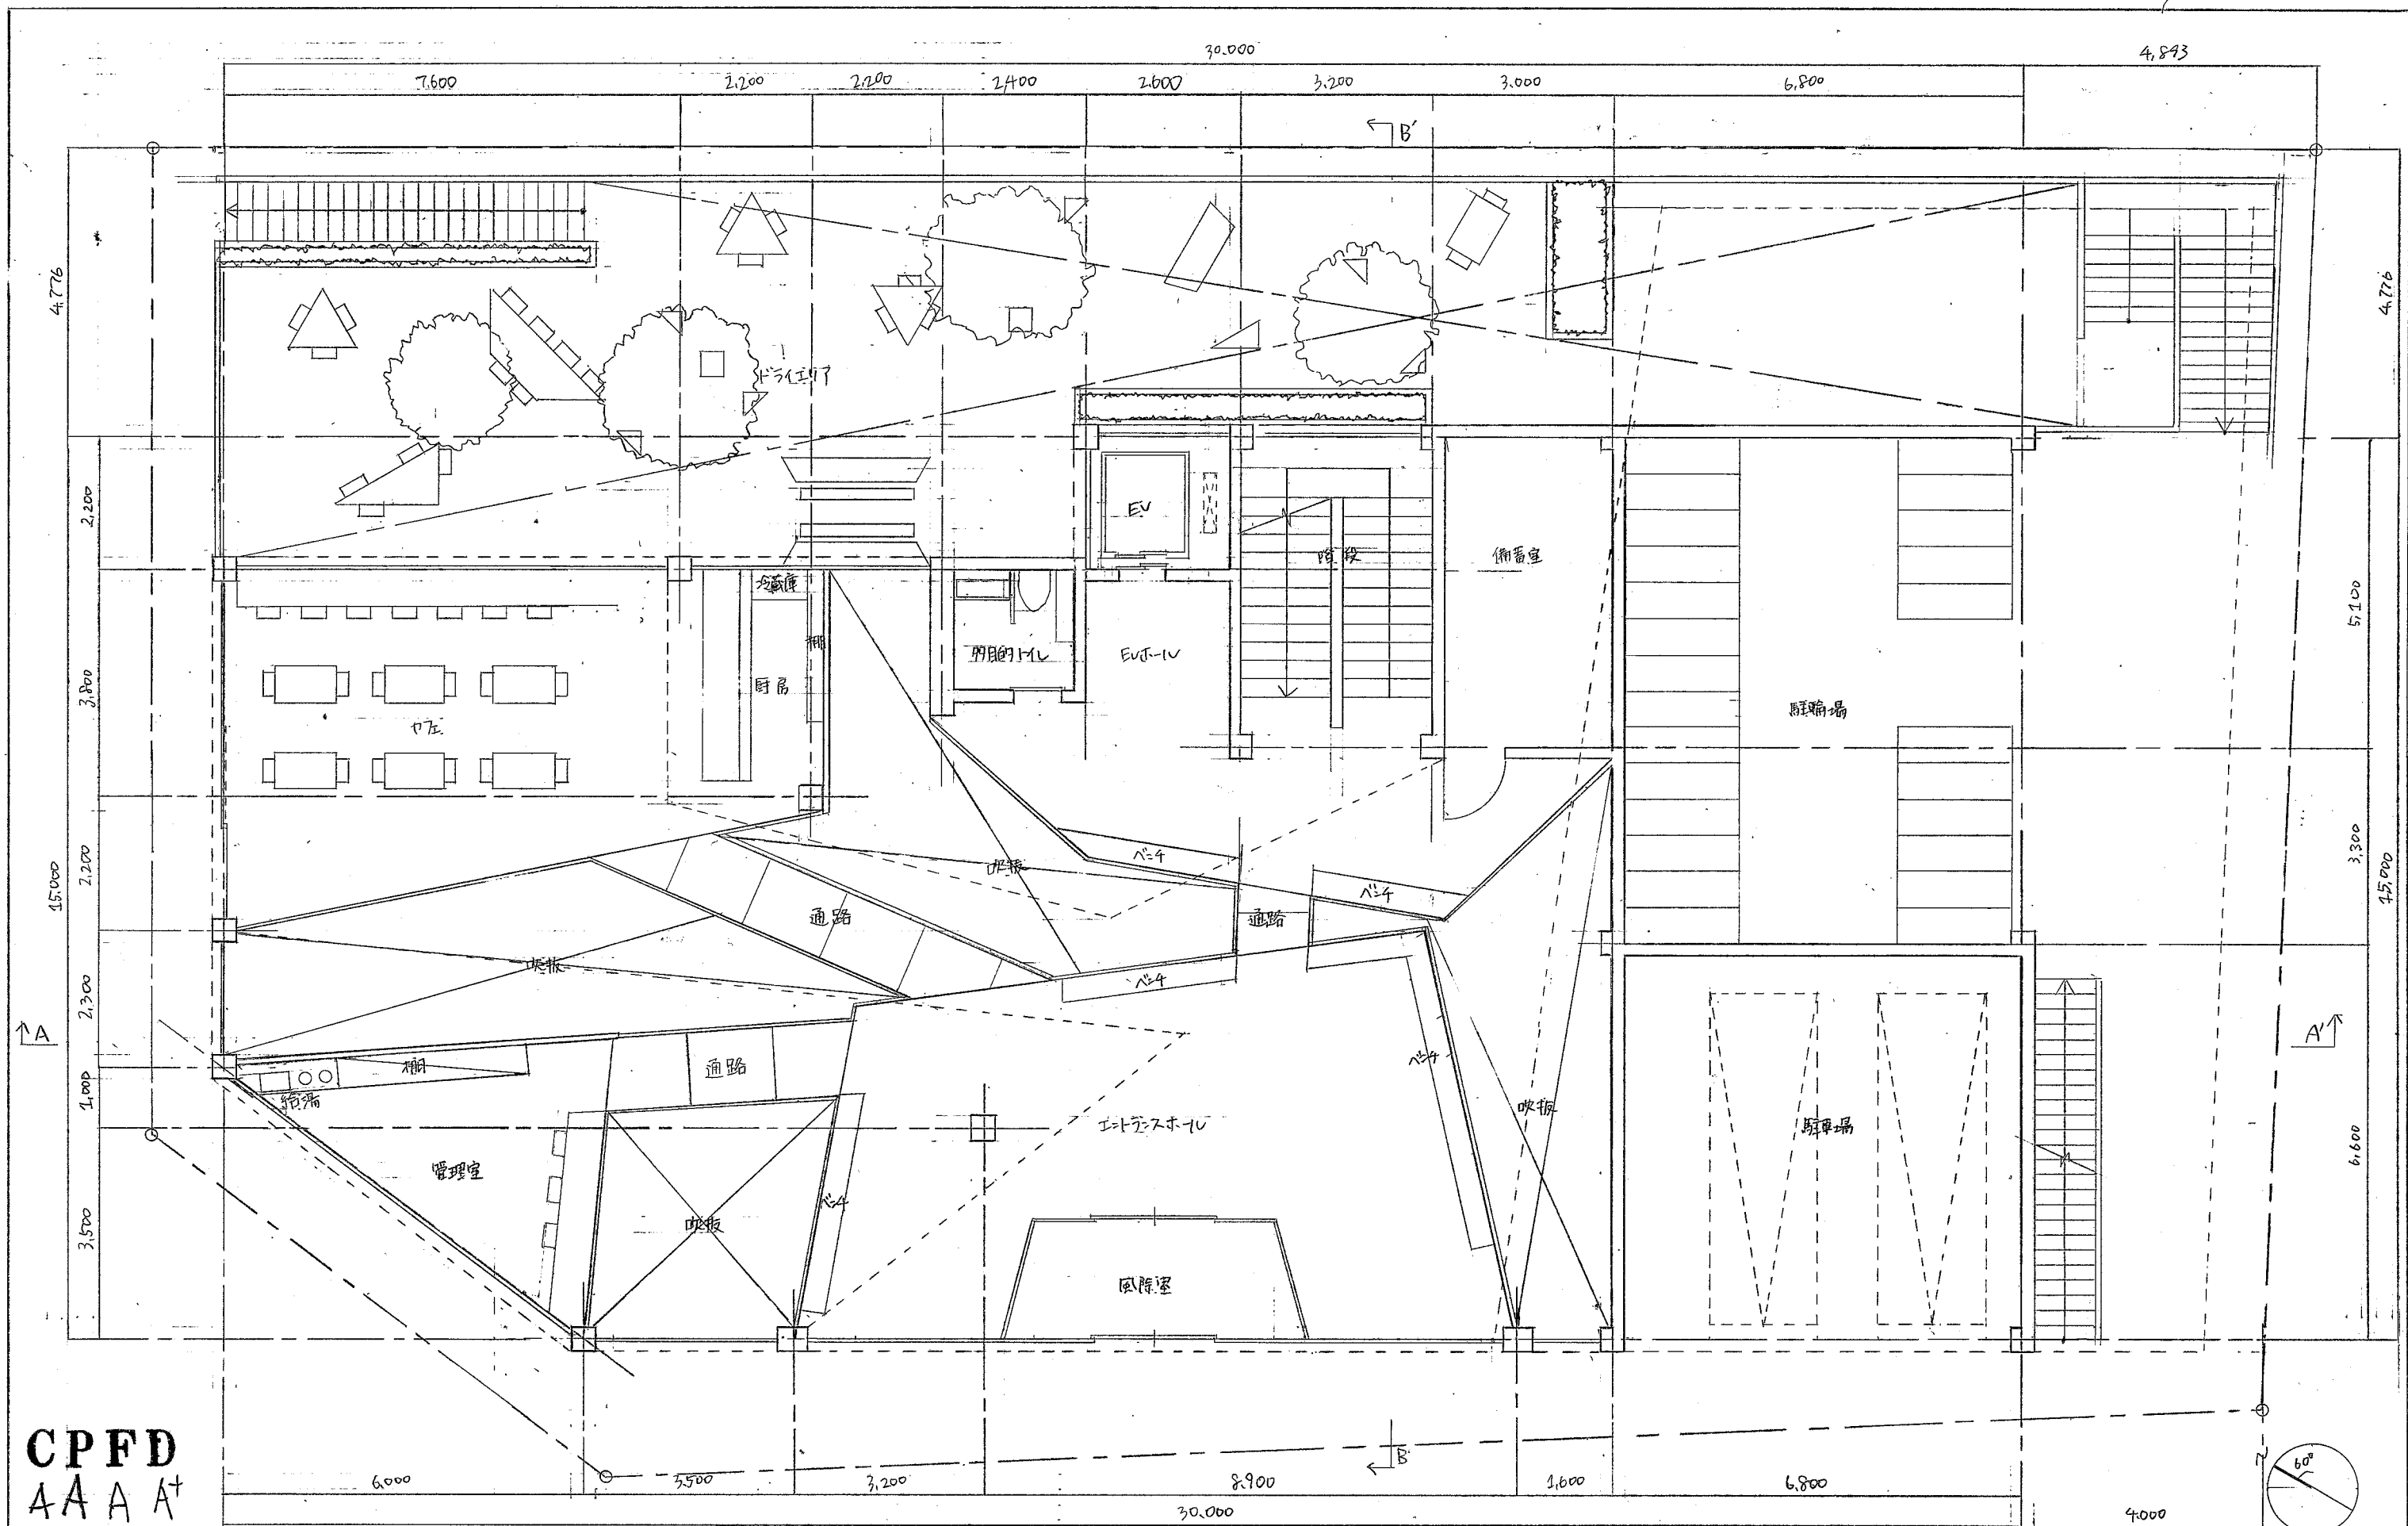

CPFD
A A A A'

課題B コミュニティギャラリーセンター

1F平面図

S=1:100

1517049

清水 山

検
28.7.25
建築学科