



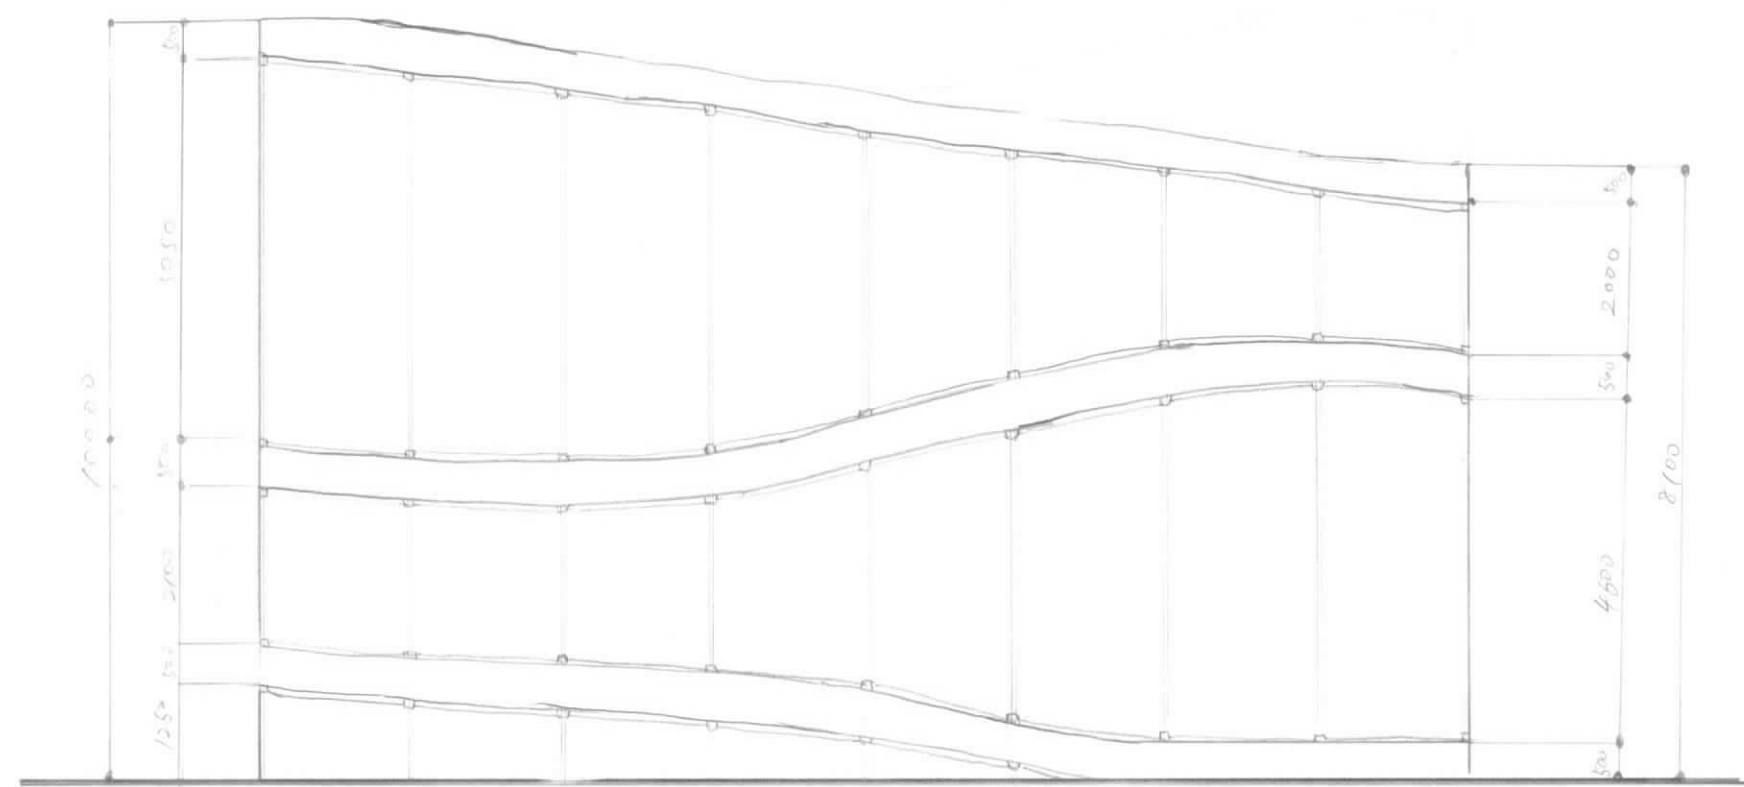

南東側

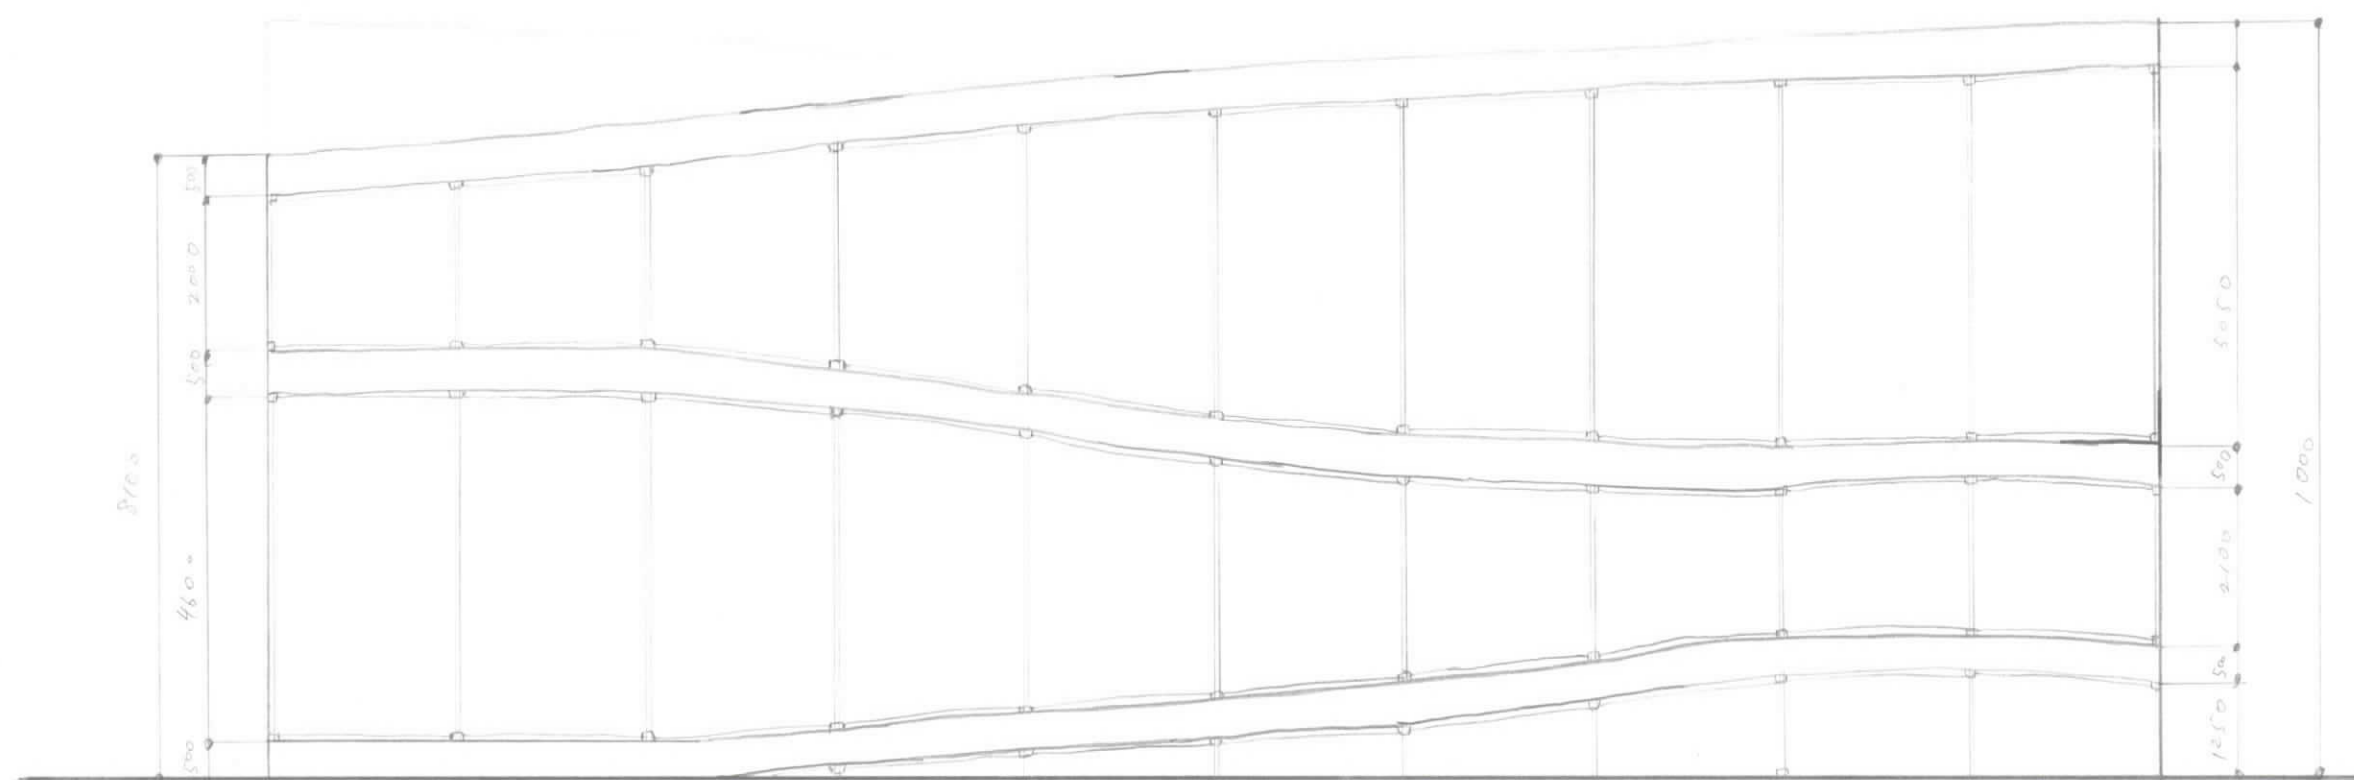

北東側

課題 南東・北東側 立面图

1:100

1517035

小沼 真大